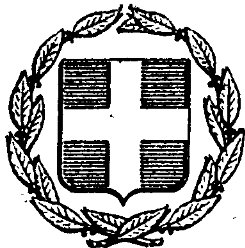


ΕΦΗΜΕΡΙΣ ΤΗΣ ΚΥΒΕΡΝΗΣΕΩΣ
ΤΗΣ ΕΛΛΗΝΙΚΗΣ ΔΗΜΟΚΡΑΤΙΑΣ

ΕΝ ΑΘΗΝΑΙΣ ΤΗ 2 ΣΕΠΤΕΜΒΡΙΟΥ 1980 | ΤΕΥΧΟΣ ΤΕΤΑΡΤΟΝ | ΑΡΙΘΜΟΣ ΦΥΛΛΟΥ 489

ΠΕΡΙΕΧΟΜΕΝΑ

ΑΠΑΛΛΟΤΡΙΩΣΕΙΣ

ΑΠΟΦΑΣΕΙΣ

ΑΝΑΚΟΙΝΩΣΕΙΣ

ΠΟΛΕΟΔΟΜΙΑ

ΑΠΟΦΑΣΕΙΣ

ΑΝΑΚΟΙΝΩΣΕΙΣ

ΑΠΑΛΛΟΤΡΙΩΣΕΙΣ

ΑΠΟΦΑΣΕΙΣ

Ἀριθ. 1800 (1)

Περὶ κηρύξεως ὡς ἀναδασωτέας δημόσιας κοινόχρηστης δασικῆς ἐκτάσεως στὴ θέση Τουρκολίμανο τῆς Κοινότητας Γραμματικοῦ, τοῦ Νομοῦ Ἀττικῆς, Διαμερίσματος Ἀνατολικῆς Ἀττικῆς.

Ο ΝΟΜΑΡΧΗΣ ΑΤΤΙΚΗΣ
ΔΙΑΜΕΡΙΣΜΑ ΑΝΑΤ. ΑΤΤΙΚΗΣ

Σύμφωνα μέ:

1. Τὶς διατάξεις:

α) Τοῦ ἄρθρου 117 παρ. 3 τοῦ Συντάγματος τῆς Ἑλλάδος.

β) Τῶν ἄρθρων 37—43 τοῦ Ν. 998/79 «περὶ προστασίας τῶν δασῶν καὶ τῶν δασικῶν ἐν γένει ἐκτάσεων τῆς Χώρας».

2. Τὴν πρόταση ποὺ ὑποβλήθηκε μὲ τὴν 1883/5.7.80 ἀναφορὰ τοῦ ἁρμόδιου Δασαρχείου Καπανδριτίου, σχετικὰ μὲ τὴν κήρυξη ὡς ἀναδασωτέας τῆς κατωτέρω δασικῆς ἐκτάσεως.

3. Τὴν 4/16.4.1980 γνωμοδότηση τοῦ Νομαρχιακοῦ Συμβουλίου Δασῶν.

Ἐπειδὴ ἡ ἔκταση χρειάζεται προστασία γιὰ τὴν ἐπαναδημιουργία τῆς δασικῆς βλαστήσεως ποὺ καταστράφηκε ὁλοσχερῶς ἀπὸ παράνομες καταλήψεις ἰδιωτῶν τὸ 1979, ἀποφασίζουμε:

Κηρύσσουμε ὡς ἀναδασωτέα, μὲ σκοπὸ τὴν προστασία γιὰ τὴν ἐπαναδημιουργία τῆς δασικῆς βλαστήσεως ποὺ καταστράφηκε ἀπὸ καταλήψεις, δασικὴ ἔκταση (3.940) τ.μ. Ἡ ἔκταση αὐτή, ποὺ βρίσκεται στὴ θέση Τουρκολίμανο τῆς περιφέρειας τῆς Κοινότητας Γραμματικοῦ, Νομοῦ Ἀττικῆς, καλυπτόταν ἀπὸ θάμνους, σχίνους, πρίνους, κέδρους - κοκορεβιθιὰ καὶ ἀγριελιᾶς καὶ καταστράφηκε ὁλοσχερῶς τὸν Ἰανουάριο καὶ Μάϊο 1979. Σχετικὸ τὸ σχεδιάγραμμα μὲ κλίμακα 1:2000, τὸ ὁποῖο ἀποτελεῖ ἀναπόσπαστο μέρος τῆς ἀποφάσεως αὐτῆς καὶ στὸ ὁποῖο ἡ ἔκταση φαίνεται μὲ τὰ στοιχεῖα 135, 136, 137, 138, 139 καὶ 140 τεμάχια καὶ μὲ ὅρια:

Ἀνατολικά: Μὲ δημόσια δασικὴ ἔκταση.
Δυτικά: Μὲ δημόσια δασικὴ ἔκταση.
Βόρεια: Μὲ δημόσια δασικὴ ἔκταση.
Νότια: Μὲ δημόσια δασικὴ ἔκταση.

Ἡ ἀπόφαση αὐτὴ νὰ δημοσιευθεῖ στὴν Ἐφημερίδα τῆς Κυβερνήσεως.

Ἁγία Παρασκευή, 17 Ἰουλίου 1980

Ὁ Νομάρχης
ΝΙΚΗΤΑΣ Γ. ΚΩΒΑΙΟΣ

ΤΟΠΟΓΡΑΦΙΚΟΝ ΔΙΑΓΡΑΜΜΑ


Νέων αὐθαιρέτων καταλήψεων
ἐκ τοῦ ὑπ' ἀριθ. 45 κοινοχρήστου
τεμαχίου τοῦ ἀγ[illegible]τος "ΚΑΤΩ ΣΟΥΛΙ ΛΙΜΙΚΟ"
Ἀττικῆς

ΕΘΕΩΡΗΘΗ

Μισσιάρσια

Γραμματικοῦ

Κάτω Σοῦλι

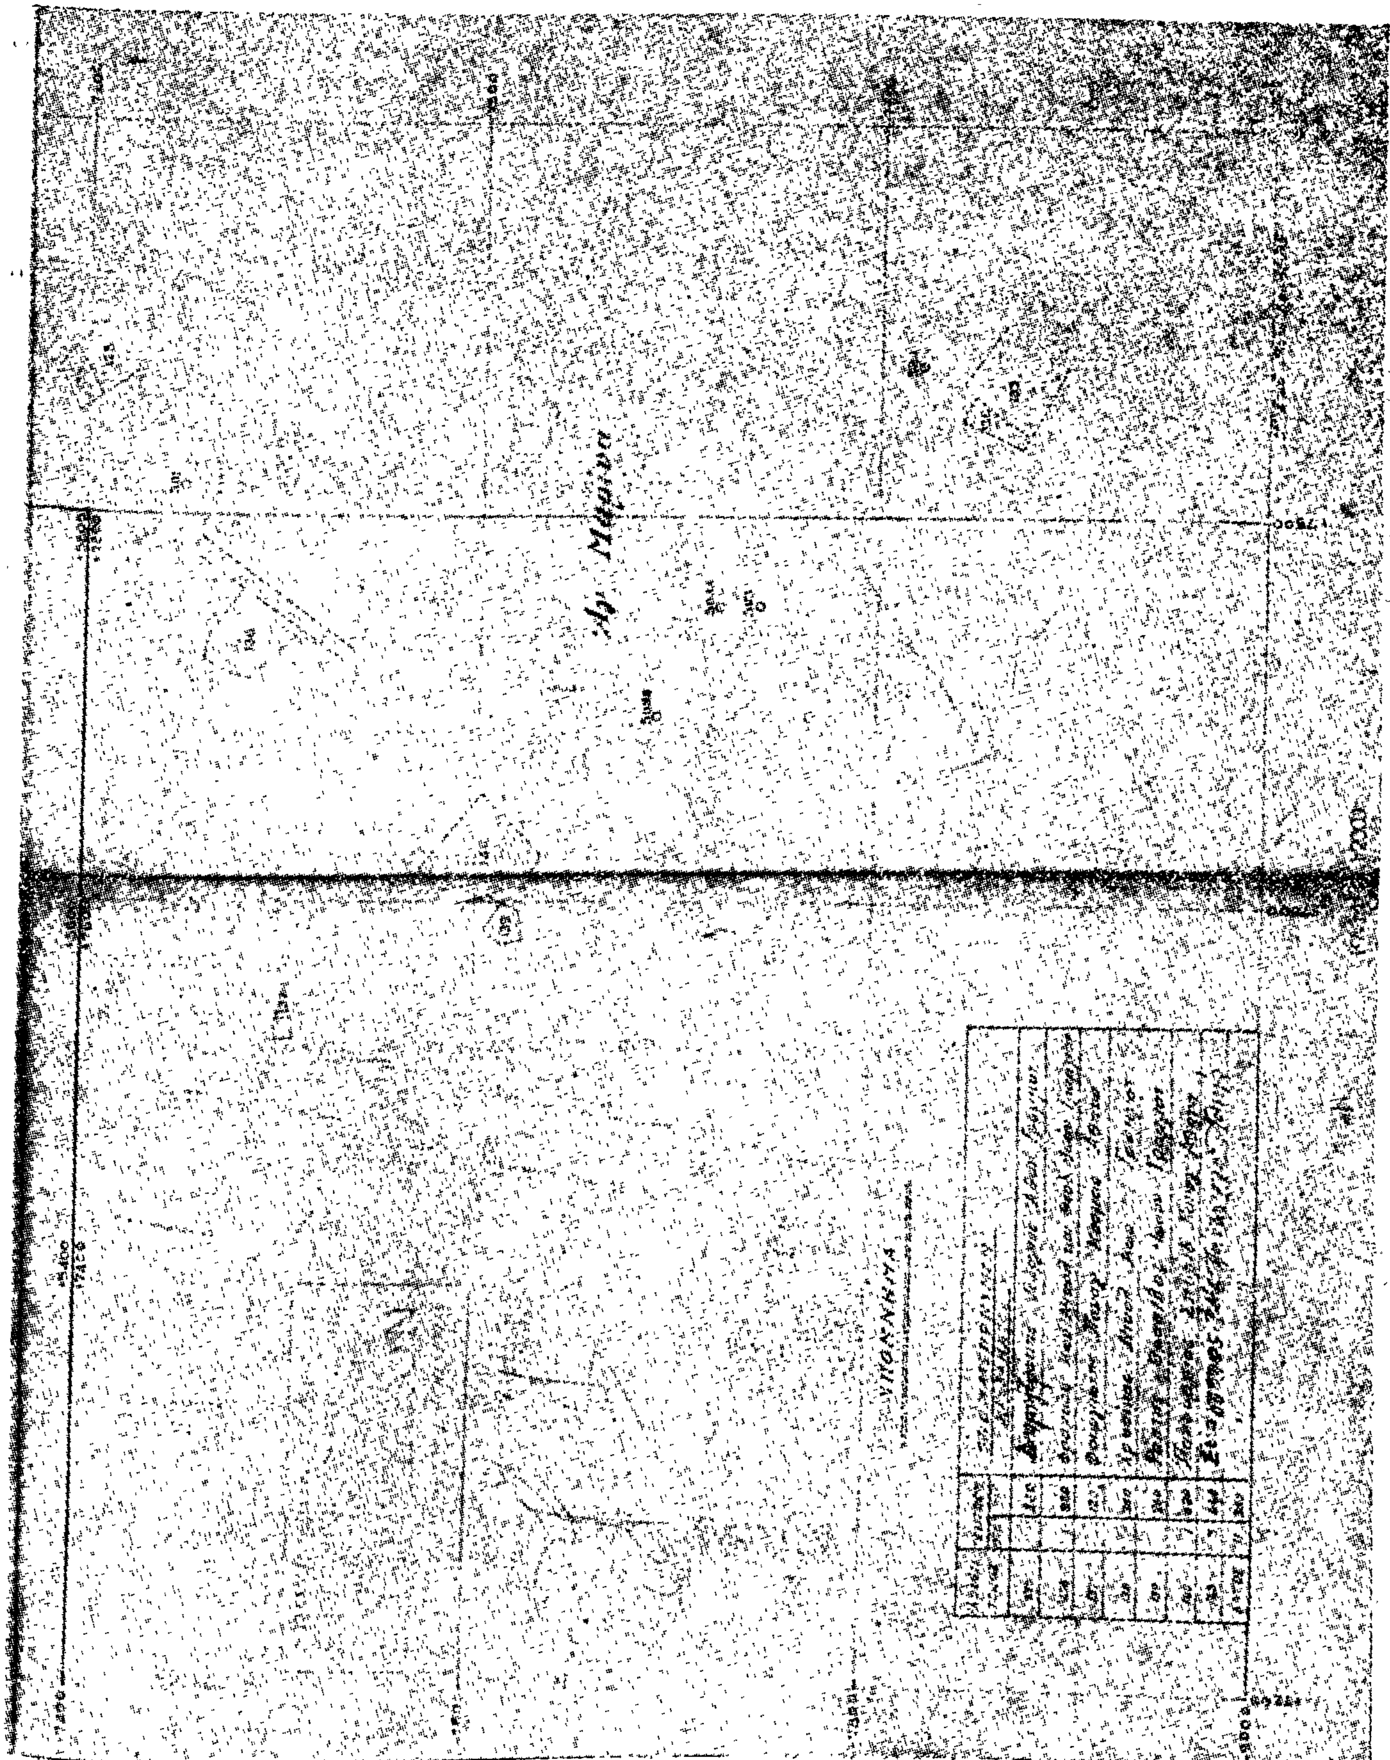

ΑΝΑΚΟΙΝΩΣΕΙΣ

(2)

Περὶ καταθέσεως εἰς τὸ Ταμεῖον Παρακαταθηκῶν καὶ Δανείων (Γραφεῖον Ταμείου Παρακαταθηκῶν καὶ Δανείων Θεσ/νίκης) ποσοῦ δρχ. ἑξήντα μιᾶς χιλιάδων εἴκοσι τεσσάρων (61.024), διὰ τὴν καταβολὴν συμπληρωματικῆς ἀποζημιώσεως ἀπαλλοτριωθέντων ἀκινήτων, δυνάμει τῆς ὑπ' ἀριθμ. Ε6281/5744/11.11.1973 κοινῆς ἀποφάσεως τῶν Ὑπουργῶν Οἰκονομικῶν καὶ Ἐμπορικῆς Ναυτιλίας.

ΟΡΓΑΝΙΣΜΟΣ ΛΙΜΕΝΟΣ ΘΕΣΣΑΛΟΝΙΚΗΣ

Ἔχοντες ὑπ' ὄψιν τὰς διατάξεις τῶν ἄρθρ. 7 καὶ 8 τοῦ Ν.Δ. 797/1971 «περὶ ἀναγκαστικῶν ἀπαλλοτριώσεων», φέρομεν εἰς γνῶσιν τῶν κεκτημένων ἢ ἀξιούντων δικαιώματα κυριότητος ἐπὶ τῶν ἀκινήτων τῶν ἀπαλλοτριωθέντων ἀναγκαστικῶς δυνάμει τῆς ὑπ' ἀριθ. Ε. 6281/5744/11.11. 1974 κοινῆς ἀποφάσεως τῶν Ὑπουργῶν Οἰκονομικῶν καὶ Ἐμπορικῆς Ναυτιλίας καὶ εἰδικώτερον τοῦ ἄρθρ. 4 τοῦ ἀπὸ 25.6.1973 ὑπ' ἀριθ. 59α κτηματογραφικοῦ διαγράμματος, ὅτι καταθέσαμεν εἰς τὸ Κατάστημα τοῦ Ταμείου Παρακαταθηκῶν καὶ Δανείων, δυνάμει τοῦ ἀρ. 275534/11.8.1980 γραμματίου συστάσεως παρακαταθήκης δρχ. 61.204.

Τὸ ποσὸν τοῦτο κατεθέσαμεν ὡς συμπληρωματικὴν ἀποζημίωσιν τοῦ ἀνωτέρω ἀκινήτου ὑπὲρ τῆς φερομένης ὡς ἰδιοκτητρίας Μπέλλας συζ. Βενιαμὶν Καπόν, δυνάμει τῆς ὑπ' ἀριθ. 2020/79 ἀποφάσεως τοῦ Μονομελοῦς Πρωτοδικείου Θεσ/νίκης.

Θεσσαλονίκη, 23 Αὐγούστου 1980

Ὁ Γενικὸς Διευθυντὴς
ΧΡΙΣΤΟΣ ΚΟΣΚΙΝΑΣ

(3)

Περὶ εἰδοποιήσεως τῆς γενομένης παρακαταθέσεως ἀποζημιώσεως λόγῳ ἀναγκαστικῆς ἀπαλλοτριώσεως ὑπὲρ καὶ δαπάναις τῆς Ἀνωνύμου Ἑταιρείας «Καλώδια Μεσολογγίου Α.Ε. Ἑλληνικὴ Βιομηχανία Καλωδίων», εἰς θέσιν Μεσόκαμπος Μεσολογγίου.

Ἀνακοινοῦται ὑπὸ τῆς Ἀνωνύμου Ἑταιρείας «Καλώδια Μεσολογγίου Α.Ε. Ἑλληνικὴ Βιομηχαναία Καλωδίων» ὅτι κατετέθη εἰς τὸ ταμεῖον Παρακαταθηκῶν καὶ Δανείων (Κεντρικὴ Ὑπηρεσία Ἀθηνῶν) διὰ τοῦ ὑπ' ἀριθμ.598911/28. 8.1980 γραμματίου συστάσεως παρακαταθήκης ποσὸν δραχμῶν τριῶν ἑκατομμυρίων ἐννεακοσίων δέκα ἐννέα χιλιάδων ἑξακοσίων (3.919.600) διὰ τὴν δυνάμει τῆς ὑπ' ἀριθ. 58/1980 ἀποφάσεως τοῦ Μονομελοῦς Πρωτοδικείου Μεσολογγίου, καθορισθεῖσαν προσωρινὴν ἀποζημίωσιν ὑπὲρ καὶ διὰ λογαριασμὸν ἀναγνωρισθησομένων δικαστικῶς ὡς δικαιούχων ταύτης, συνεπείας ἀναγκαστικῶς ἀπαλλοτριωθείσης, ὑπὲρ καὶ δαπάναις τῆς Ἀνωνύμου Ἑταιρείας «Καλώδια Μεσολογγίου Α.Ε.» καὶ διὰ τὴν ἐπέκτασιν τῶν βιομηχανικῶν ἐγκαταστάσεών της, ἐκτάσεως μ2 19.120 εἰς θέσιν Μεσόκαμπος Μεσολλογίου, ἐγκριθείσης ὑπὸ τῆς νομίμως δημοσιευθείσης (ΦΕΚ 206/31.3.80 τεῦχος Δ') ὑπ' ἀριθμ. Β. 275/667/7.3.80 κοινῆς Ὑπουργικῆς Ἀποφάσεως Ὑπουργείου Οἰκονομικῶν καὶ Βιομηχανίας.

Ἐν Ἀθήναις τῇ 29 Αὐγούστου 1980

Ὁ Πληρεξούσιος Δικηγόρος
ΚΩΝΣΤΑΝΤΙΝΟΣ ΚΑΝΕΛΛΟΠΟΥΛΟΣ

(Ἀριθ. τριπλ. Ταμ. Δικ. Εἴσπρ. Ἀθ. 75620/24.8.80).

(4)

Περὶ εἰδοποιήσεως τῆς γενομένης παρακαταθέσεως εἰς τὸ Ταμεῖον Παρακαταθηκῶν καὶ Δανείων τῆς καθορισθείσης προσωρινῶς τιμῆς μονάδος ἀποζημιώσεως λόγῳ ἀπαλλοτριώσεως κτημάτων κειμένων εἰς Λάκκα Καλογήρου ἢ Μελὶ τῆς περιφερείας Μεγάρων.

Ἀνακοινοῦται ὅτι ἡ διὰ τῆς ὑπ' ἀριθ. 1176/80 ἀποφάσεως τοῦ Μονομελοῦς Πρωτοδικείου Ἀθηνῶν καθορισθεῖσα προσωρινὴ τιμὴ μονάδος ἀποζημιώσεως διὰ τὴν κηρυχθεῖσαν διὰ τῆς ὑπ' ἀριθμ. Β.622/1544/19.4.1980 ἀποφάσεως τῶν Ὑπουργῶν Οἰκονομικῶν καὶ Βιομηχανίας (ΦΕΚ 255/80 τεῦχος Δ') ἀπαλλοτρίωσιν ὑπὲρ καὶ δαπάναις τῆς ἐν Ἀθήναις ἑδρευούσης Ἀνωνύμου Ἑταιρείας Ἑλληνικὰ Διυλιστήρια Ἀσπροπύργου διὰ τὴν κατασκευὴν ὁδοῦ προσπελάσεως εἰς τὰς εἰς Πάχην Μεγάρων ἐγκαταστάσεις της, ἐκ μ.τ. 10.518, κειμένης εἰς θέσιν Λάκκα Καλογήρου ἢ Μελὶ Μεγάρων, ἀνερχόμενον εἰς τὸ συνολικὸν ποσὸν τῶν 2.899.050 δρχ. ὡς καὶ τὰ διὰ τῆς αὐτῆς ἀποφάσεως ἐπιδικασθέντα δικαστικὰ ἔξοδα ἐκ δραχμῶν 78.000 κατετέθησαν εἰς τὸ Ταμεῖον Παρακαταθηκῶν καὶ Δανείων ἐκδοθέντος τοῦ ὑπ' ἀριθμ. 598979/29.8.1980 γραμματίου παρακαταθήκης ὑπὲρ τῶν διὰ δικαστικῆς ἀποφάσεως ἀναγνωρισθησομένων δικαιούχων τῆς ἀποζημιώσεως ταύτης.

Ἐν Ἀθήναις τῇ 29 Αὐγούστου 1980

Ὁ Πληρεξούσιος Δικηγόρος
ΠΑΝΑΓΙΩΤΗΣ Γ. ΒΑΣΙΛΑΚΟΠΟΥΛΟΣ

(Ἀριθ. τριπλ. Ταμ. ΦΑΒΕ Ἀθ. 43287/80).

(5)

Περὶ εἰδοποιήσεως τῆς γενομένης παρακαταθέσεως εἰς τὸ Ταμεῖον Παρακαταθηκῶν καὶ Δανείων τῆς καθορισθείσης προσωρινῆς τιμῆς μονάδος ἀποζημιώσεως λόγῳ συστάσεως δουλείας ἐπὶ ἀκινήτων κτημάτων κειμένων εἰς θέσιν Βουρκάδι τῆς περιφερείας Μεγάρων.

Ἀνακοινοῦται ὅτι ἡ διὰ τῆς ὑπ' ἀριθ. 1177/80 ἀποφάσεως τοῦ Μονομελοῦς Πρωτοδικείου Ἀθηνῶν καθορισθεῖσα προσωρινὴ τιμὴ μονάδος ἀποζημιώσεως διὰ τὴν διὰ τῆς ὑπ' ἀριθ. Β622/1544/19.4.1980 ἀποφάσεως τῶν Ὑπουργῶν Οἰκονομικῶν καὶ Βιομηχαναίας (ΦΕΚ 255/80 τεῦχ. Α') συσταθεῖσαν ὑπὲρ καὶ δαπάναις τῆς ἐν Ἀθήναις ἑδρευούσης Ἀνωνύμου Ἑταιρείας Ἑλληνικὰ Διϋλιστήρια Ἀσπροπύργου δουλείαν διελεύσεως ὑπογείου ἀγωγοῦ ἀπὸ νέαν προβλῆτα εἰς τὰς εἰς Πέραμα Μεγάρων ἐγκαταστάσεις της, ἐπὶ ἐκτάσεως μέτρων τετραγ. 38.953 κειμένης εἰς θέσιν Βουρκάδι τῆς περιφερείας Μεγάρων, ἀνερχομένη εἰς τὸ συνολικὸν ποσὸν τῶν 9.293.975 δραχμῶν ὡς καὶ τὰ διὰ τῆς αὐτῆς ἀποφάσεως ἐπιδικασθέντα δικαστικὰ ἔξοδα ἐκ δραχμῶν 88.000 κατετέθησαν εἰς τὸ Ταμεῖον Παρακαταθηκῶν καὶ Δανείων ἐκδοθέντος τοῦ ὑπ' ἀριθμ. 598980/29.8.1980 γραμματίου παρακαταθήκης ὑπὲρ τῶν διὰ δικαστικῆς ἀποφάσεως ἀναγνωρισθησομένων δικαιούχων τῆς ἀποζημιώσεως ταύτης.

Ἐν Ἀθήναις τῇ 29 Αὐγούστου 1980

Ὁ Πληρεξούσιος Δικηγόρος
ΠΑΝΑΓ. Γ. ΒΑΣΙΛΑΚΟΠΟΥΛΟΣ

(Ἀριθ. τριπλ. Δημ. Ταμ. ΦΑΒΕ Ἀθ. 43296/80).

ΠΟΛΕΟΔΟΜΙΑ

ΑΠΟΦΑΣΕΙΣ

'Αριθ. 7660 (6)

Περὶ τροποποιήσεως τοῦ Ρυμοτομικοῦ Σχεδίου στὸ 99 ΟΤ, στὸ Νομὸ Πέλλης.

Ο ΝΟΜΑΡΧΗΣ ΠΕΛΛΗΣ

Έχοντας ὑπόψη:

1. Τὶς διατάξεις τοῦ ἀπὸ 17.7.23 Ν. Δ/τος «περὶ σχεδίων πόλεων κλπ.», ὅπως αὐτὰ τροποποιήθηκαν καὶ συμπληρώθηκαν μεταγενέστερα.

2. Τὶς διατάξεις τῶν ἄρθρων 18, 19, 20 καὶ 21 τοῦ ΙΙ Κεφαλαίου τοῦ ἀπὸ 3.4.1929 Δ/τος «περὶ Γενικοῦ Κανονισμοῦ τοῦ Κράτους», ὅπως τροποποιήθηκαν καὶ συμπληρώθηκαν μεταγενέστερα.

3) Τὸ διὰ τοῦ ἀπὸ 25.6.28 Δ/τος ἐγκεκριμένο Ρυμοτομικὸ Σχέδιο 'Εδέσσης, ὅπως αὐτὸ τροποποιήθηκε στὸ ΟΤ 99 μὲ Π. Δ/γμα τῆς 18.8.75 (ΦΕΚ 214 τ. Δ' 19.9.1975).

4. Τὶς διατάξεις τοῦ 8/9.6.73 Ν. Δ/τος «περὶ Γενικοῦ Οἰκοδομικοῦ Κανονισμοῦ».

Καὶ ἀφοῦ εἴδαμε:

1. Τὴν 181/79 ἀπόφαση τοῦ Δημοτικοῦ Συμβουλίου 'Εδέσσης, μὲ τὴν ὁποία ἀποφασίζει τὴν τροποποίηση τοῦ ρυμοτομικοῦ σχεδίου 'Εδέσσης στὸ ΟΤ 99 καὶ συγκεκριμένα τὴν μετατροπή του σὲ πλατεία καὶ συνένωσή του μὲ τὴν παρακείμενη πλατεία τῆς 25ης Μαρτίου.

2. Τὴ 228/79 ἀπόφαση τοῦ Δημοτικοῦ Συμβουλίου 'Εδέσσης, μὲ τὴν ὁποία ἀπορρίπτει ὑποβληθεῖσα ἔνσταση καὶ συνηγορεῖ ὑπὲρ τῆς 181/79 προηγούμενης ἀποφάσεως.

3. Τὴν 130/24.10.79 πράξη γνωμοδοτήσεως τοῦ Νομαρχιακοῦ Συμβουλίου Δημ. Έργων Ν. Πέλλης, στὴν ὁποία γνωμοδοτεῖ ὑπὲρ τῆς τροποποιήσεως τοῦ ρυμοτομικοῦ σχεδίου 'Εδέσσης στὸ 99 ΟΤ, ἀποφασίζουμε:

'Εγκρίνουμε τὴν πρόταση τροποποιήσεως τοῦ ρυμοτομικοῦ σχεδίου 'Εδέσσης στὸ 99 ΟΤ, τὴν μετατροπή του σὲ πλατεία καὶ τὴ μελλοντικὴ συνένωσή του μὲ τὴν πλατεία 25ης Μαρτίου, ὅπως αὐτὸ φαίνεται καὶ στὸ σχετικὸ τοπογραφικὸ διάγραμμα μὲ κλίμακα 1:500, θεωρημένο ἀπὸ τὸν Προϊστάμενο τοῦ Τμήματος Π καὶ ΠΕ.

'Η ἀπόφαση αὐτὴ νὰ δημοσιευθεῖ στὴν 'Εφημερίδα τῆς Κυβερνήσεως.


Έδεσσα, 31 Μαΐου 1980

'Ο Νομάρχης
ΝΙΚ. ΜΠΑΛΚΙΖΑΣ

ΕΔΕΣΣΑ


Κλίμαξ 1:500

ΤΡΟΠΟΠΟΙΗΣΗ ΣΧΕΔΙΟΥ ΠΟΛΕΩΣ ΣΤΟ 99 Ο.Τ.
ΜΕ ΜΕΤΑΤΡΟΠΗ ΤΟΥ ΣΕ ΠΛΑΤΕΙΑ ΚΑΙ ΜΕΛΛΟΝΤΙΚΗ
ΣΥΝΕΝΩΣΗ ΤΟΥ ΜΕ ΤΗΝ ΠΑΡΑΚΕΙΜΕΝΗ ΠΛΑΤΕΙΑ
25ης ΜΑΡΤΙΟΥ.

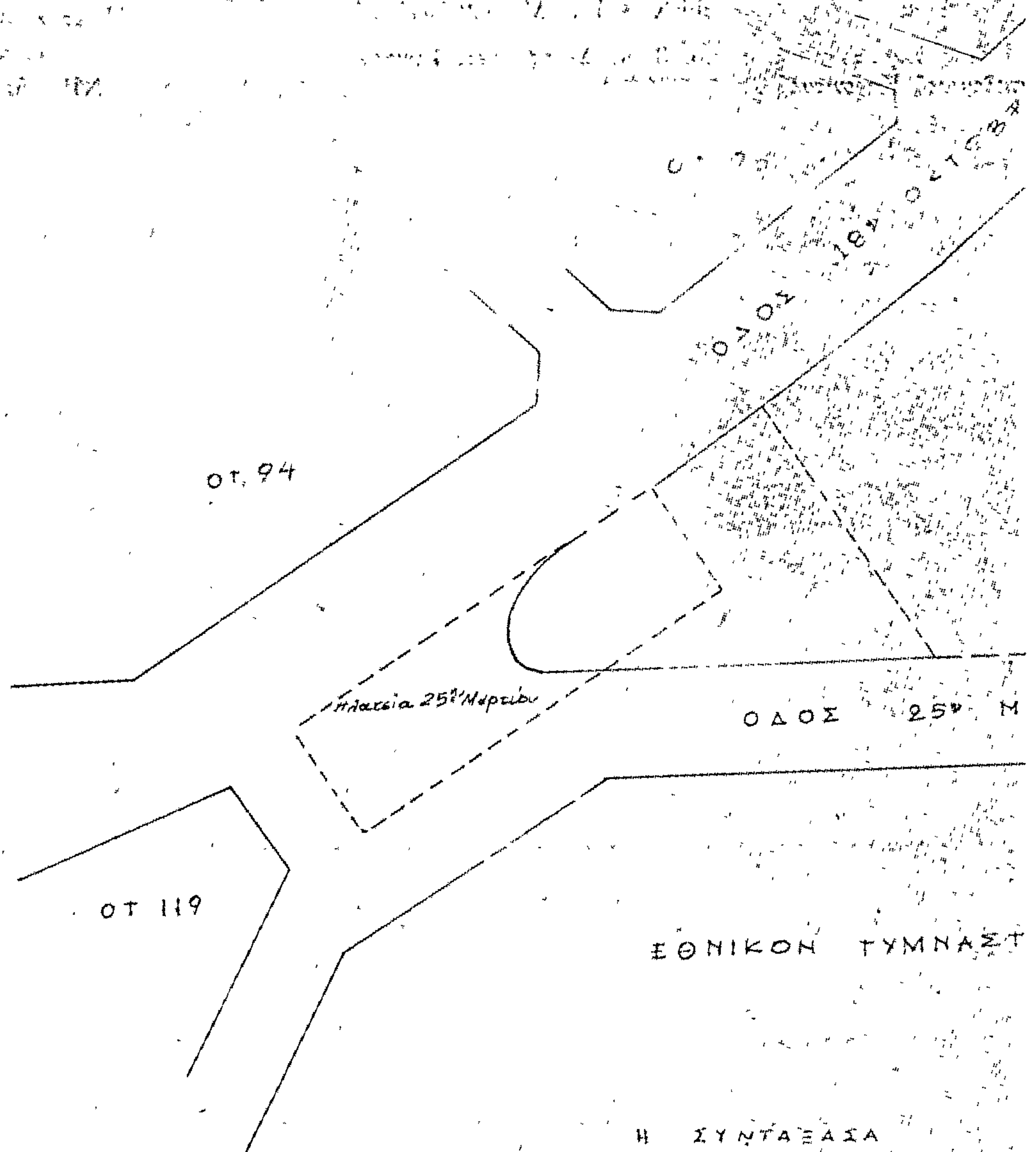

Η ΣΥΝΤΑΞΑΣΑ

Α. ΟΥΤΑ - ΑΝΑΣΤΑΣΙΟΥ
ΑΡΧΙΤΕΚΤΩΝ

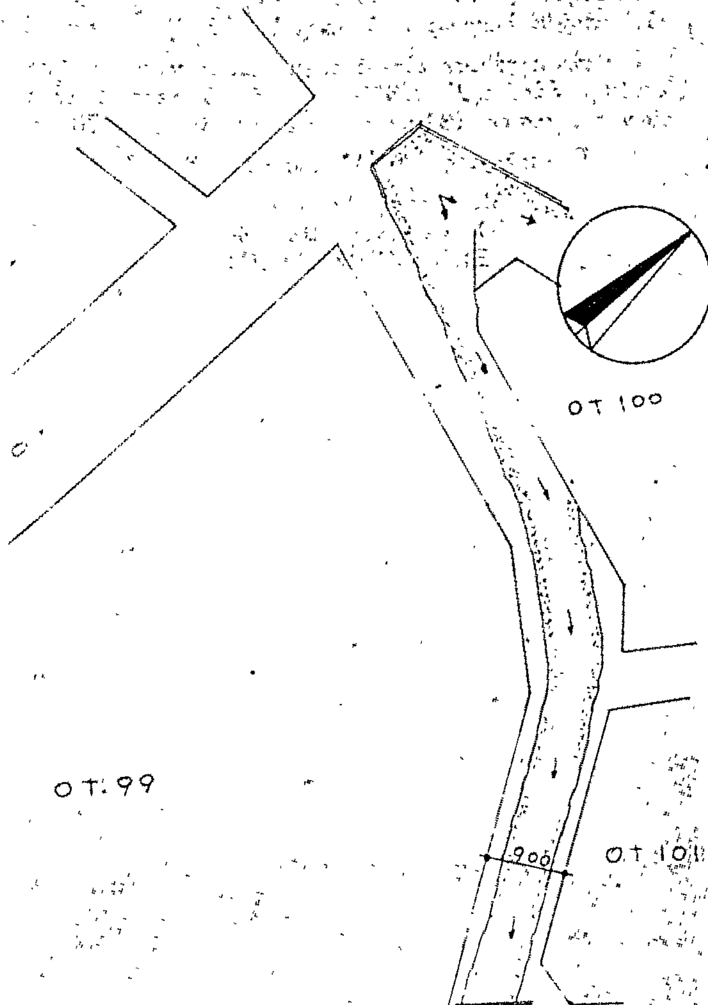

ΡΤΙΟΥ

ΡΙΟΝ

ΑΡΙΘΜΟΣ ΠΡΑΞΕΩΣ 130/24-10-79
ΣΥΝΟΔΕΥΕΙ ΤΗΝ [illegible] ΑΠΟΦΑΣΗ ΝΟΜΑΡΧΟΥ
ΠΕΛΛΗΣ ΠΕΡΙ ΤΡΟΠΟΠΟΙΗΣΕΩΣ ΤΟΥ ΣΧΕΔΙΟΥ
ΠΟΛΕΩΣ ΣΤΟ 99 Ο.Τ. ΜΕΤΑΤΡΟΠΗ ΤΟΥ ΣΕ
ΠΛΑΤΕΙΑ ΚΑΙ ΣΥΝΕΝΩΣΗ ΤΟΥ ΜΕ ΤΗΝ ΠΑΡΑ-
ΚΕΙΜΕΝΗ ΠΛΑΤΕΙΑ 25ης ΜΑΡΤΙΟΥ.

ΕΔΕΣΣΑ 24-5-80

Ο

ΠΡΟΪΣΤΑΜΕΝΟΣ ΤΜΗΜΑΤΟΣ Π.Σ.Π.Ε.



ΚΛΕΑΡΧΟΣ ΠΙΝΑΚΙΔΗΣ

ΑΝΑΚΟΙΝΩΣΕΙΣ

'Αριθ. Δ.Π. 38038 (7)

Περὶ εἰδοποιήσεως καταθέσεως ἀποζημιώσεως ἀκινήτων ποὺ ἀπαλλοτριώνονται γιὰ τὴ διάνοιξη τῆς ὁδοῦ 'Εγνατία τοῦ Δήμου Θεσ/νίκης.

Ο ΝΟΜΑΡΧΗΣ ΘΕΣΣΑΛΟΝΙΚΗΣ

"Εχοντας ὑπόψη :

1. Τὶς διατάξεις τοῦ ἀπὸ 17.7.1923 Ν.Δ/τος «περὶ σχεδίων πόλεων κ.λ.π. συνοικισμῶν τοῦ Κράτους».

2. Τὸ ἄρθρο 24 τοῦ Α.Ν. 1731/1939 «περὶ ἀναγκαστικῶν ἀπαλ/σεων» ὅπως ἀντικαταστάθηκε κατὰ τὴν παράγραφον 1 αὐτοῦ μὲ τὸ ἄρθρο 8 τοῦ Ν.Δ/τος 3979/1959 «περὶ τροποποιήσεως ἐνίων διατάξεων τοῦ Α.Ν. 1731/1939 «περὶ ἀναγκαστικῶν ἀπαλλοτριώσεων».

3. Τὴν ἀπόφαση ἐξουσιοδοτήσεώς μας ἀριθ. Ε. 23006/29.6.79 Νομάρχη Θεσ/νίκης γιὰ ἄσκηση ἀπὸ μᾶς μέρους τῶν ἁρμοδιοτήτων του.

Γνωστοποιοῦμε σ' αὐτοὺς ποὺ ἔχουν ἢ ἀξιώνουν δικαιώματα κυριότητος στὰ ἀκίνητα ποὺ ἀπαλλοτριώνονται γιὰ τὴν διάνοιξη τῆς ὁδοῦ 'Εγνατία τοῦ Δήμου Θεσ/νίκης, βάσει τῶν πράξεων τακτοποιήσεως καὶ ἀναλογισμοῦ ἀριθ. 698/38, ὅτι ἡ ἀποζημίωση ποὺ καθορίσθηκε μὲ τὴν ἀπόφαση τοῦ Μονομελοῦς Πρωτοδικείου Θεσ/νίκης ἀριθ. 1207/80, κατατέθηκε στὸ Ταμεῖο Παρακαταθηκῶν καὶ Δανείων ὑπὲρ αὐτῶν ποὺ θὰ ἀναγνωρισθοῦν δικαιοῦχοι, σύμφωνα μὲ τὸ νόμο.

Γιὰ τὴν κατάθεση αὐτὴ ἔχει ἐκδοθεῖ τὸ γραμμάτιο παρακαταθήκης ἀριθμ. 275073/31.7.80 ποσοῦ πέντε ἑκατομμυρίων τριακοσίων ἑβδομήντα χιλιάδων δρχ. (5.370.000).

Θεσσαλονίκη, 20 Αὐγούστου 1980

Μὲ ἐντολὴ Νομάρχη
'Ο Διευθυντὴς Πολεοδομίας
ΞΕΝ. ΖΕΡΖΕΛΙΔΗΣ

ΑΠΟ ΤΟ ΕΘΝΙΚΟ ΤΥΠΟΓΡΑΦΕΙΟ